

ARRACHEMENT 2000 Kg

E.U. Vidange eau diam.100 Gravitaire Arrivé eau diam.25


● PRISE 250 AMPS /380V TYPE MARECHAL DS2 250

SURCHARGE ADMISSIBLE PATELAGE BOIS 500 KILOS /M2

○ Potelet amovible

○ Potelet fixe

LEGENDE ESPLANADE TERRASSE

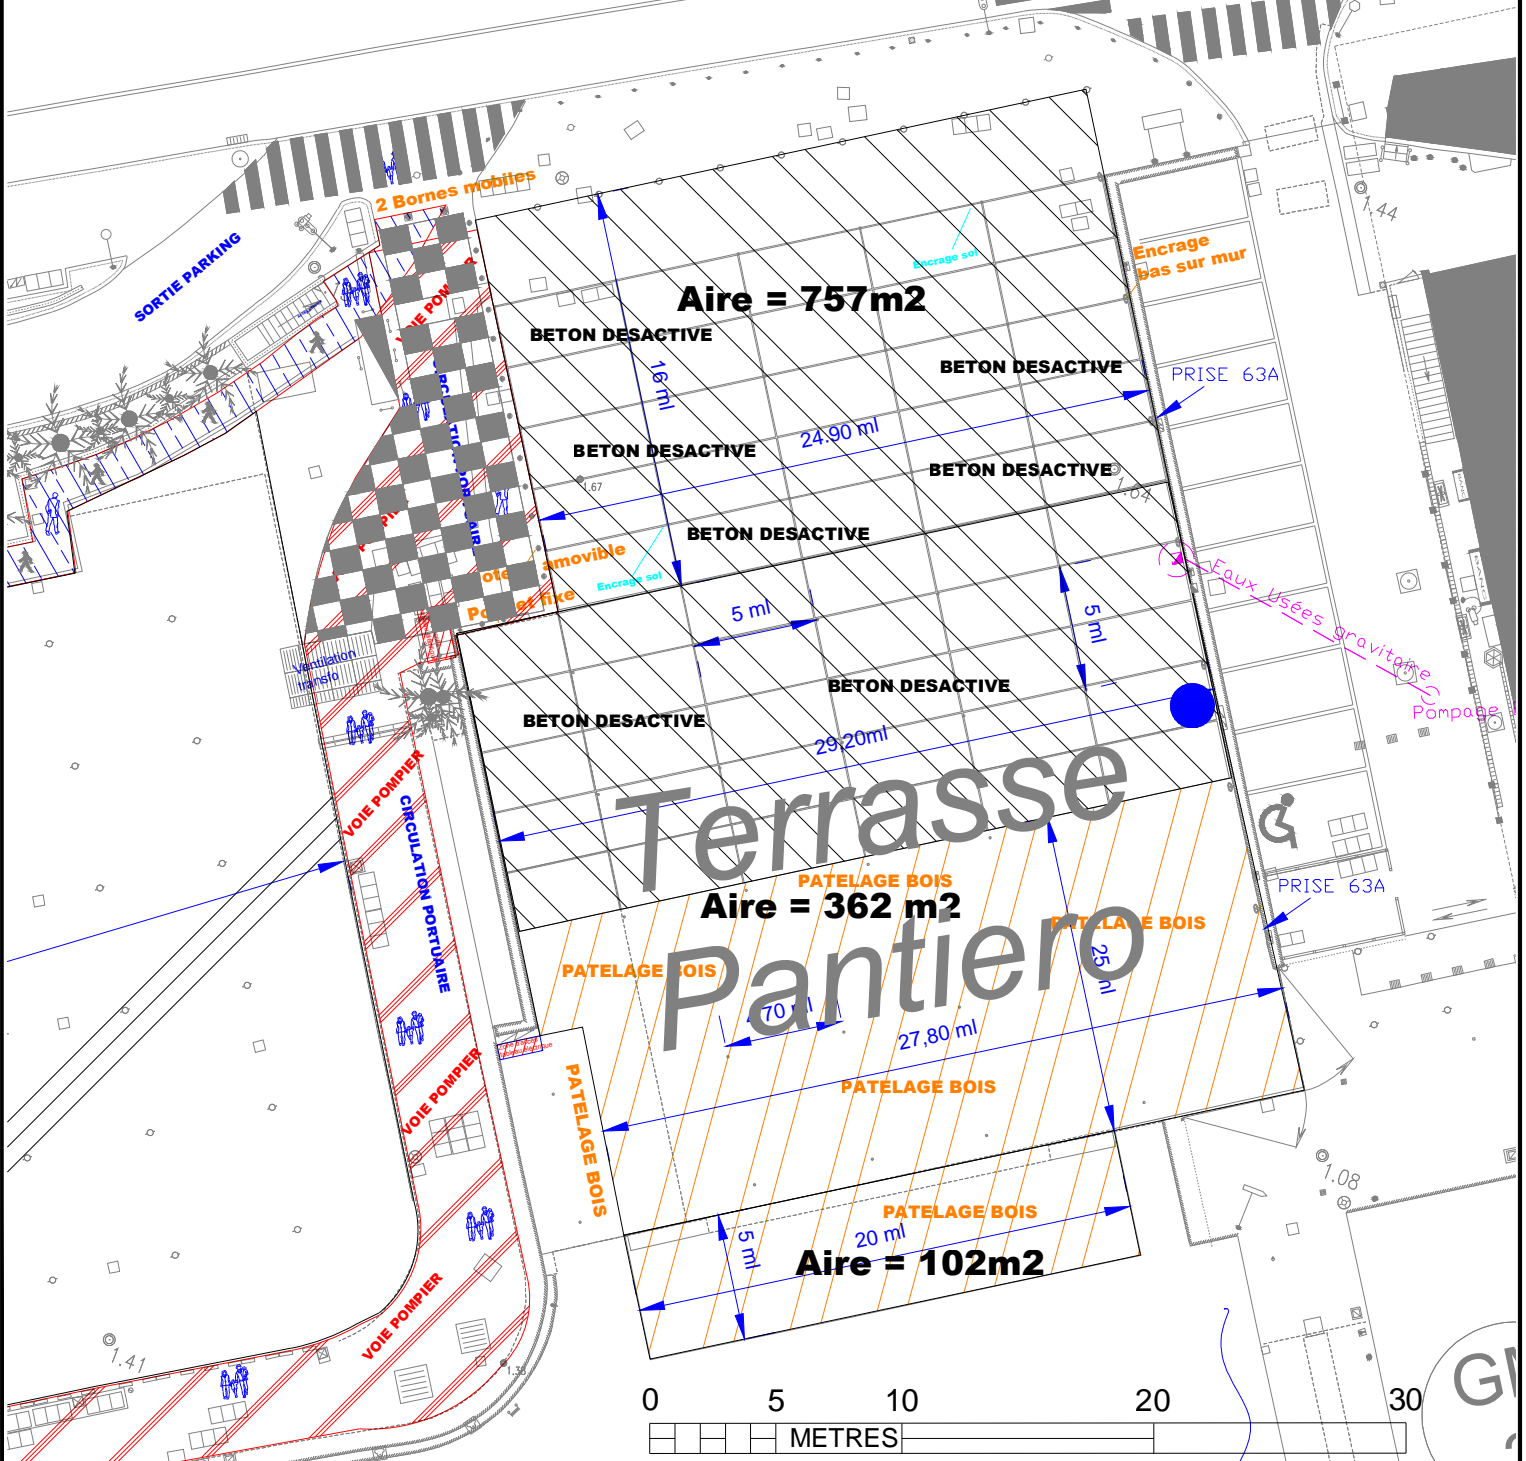

Il appartient au bénéficiaire de ce document, de vérifier auprès du service émetteur, que ce document constitue la dernière version validée.

C-ESPL-Q-2-AM-COC-B01.dwg

	PORT DE CANNES			TERRASSE PANTIERO		
	Statut	Indice	Echelle	EXP	B01	1/300