CANNES
CÔTE D'AZUR

MODIFIE LE:	OBJET

VILLE DE CANNES
DIRECTION D PATRIMOINE

BIBLIOTHEQUE MUNICIPALE
VILLA ROTHSCHILD

PLAN 00 A
023 A 00 A

INDICE

SERVICE ARCHITECTURE
LE DESSINATEUR DE LA PRESENTE ETUDE CERTIFIE

PLAN ALTIMETRIQUE

ECHELLE : 1/200
DATE : OCTOBRE 2000
N° DE MINUTE :

DRESSE PAR LE PROJETEUR: SARL S.E.P.I.

VU PAR LE CHEF D'AGENCE

VU PAR LE CHEF DE PROJET

VU ET CONTROLE PAR LE CHEF DE SERVICE TECHNIQUE

VU CALE PAR LE CHEF DE SERVICE

Végétation

N° d'ordre		
	Palmiers	
1	*Phoenix canariensis*	
2	*Phoenix senegalensis*	
3	*Phoenix dactylifera*	
4	*Phoenix rheliniata*	
5	*Chamaerops humilis*	
6	*Chamaerops excelsa*	
7	*Brahea (ou Erythea)*	
8	*Pritchardia*	
9	*Washingtonia robusta*	
10	*Sabal*	
11	*Cocos nucifera (cocotier)*	
12	*Cocos australis*	
	Cycadées	
13	*Cycas*	
14	*Encephalartos*	
15	*Ceratozamia*	
	Liliacées	
16	*Dasylirion jancifolium*	
17	*Dasylirion longifolium*	
18	*Nolida*	
	Conifères	
19	*Ginko biloba*	
20	*Araucaria*	
21	*Lambertiana*	
22	*Pinus halepensis (pin d'Alep)*	
23	*Cédrus libani*	
24	*Cédrus atlatica*	
25	*Cyprès*	
	Rosacées	
26	*Photinia*	
	Punicacées	
27	*Punica granatum (grenadier)*	
	Sapindacées	
28	*Koelreuteria paniculata (savonnier)*	
	Scrophulariacées	
29	*Paulownia*	
	Bignoniacées	
30	*Catalpa*	
	Magnoliacées	
31	*Magnolia fuscata (faux camélias)*	
32	*Magnolia soulegeana (feuilles caduques)*	
33	*Magnolia grandiflora (feuilles persistantes)*	
	Légumineuses	
34	*Tri-Papilionoïdées*	*Erythrina Crista-galli*
35	*Tri-Mimosoïdées*	*Acacia longifolia (mimosa chantilly)*
36		*Acacia retinodes (Mimosas 4 saisons)*
37		*Acacia dealbata (Mimosas ordinaire)*
	Méliacées	
38	*Melia azedarach*	
	Casuarinacées	
39	*Casuarina*	
	Lauracées	
40	*Cinnamomum camphora (camphrier)*	
	Solanacées	
41	*Habrothamnus (ou Cestrus)*	
	Oléacées	
42	*Olea europea (Olivier)*	
43	*Olea fragrans ou Osmanthus fragrans (Olivier odorant)*	
	Ericacées	
44	*Arbutus unédo (Arbousier)*	
	Sterculiacées	
45	*Brachychiton acérifolium ou Sterculia acérifolia*	

NB : Indications fournies grâce au Service des jardins V D C

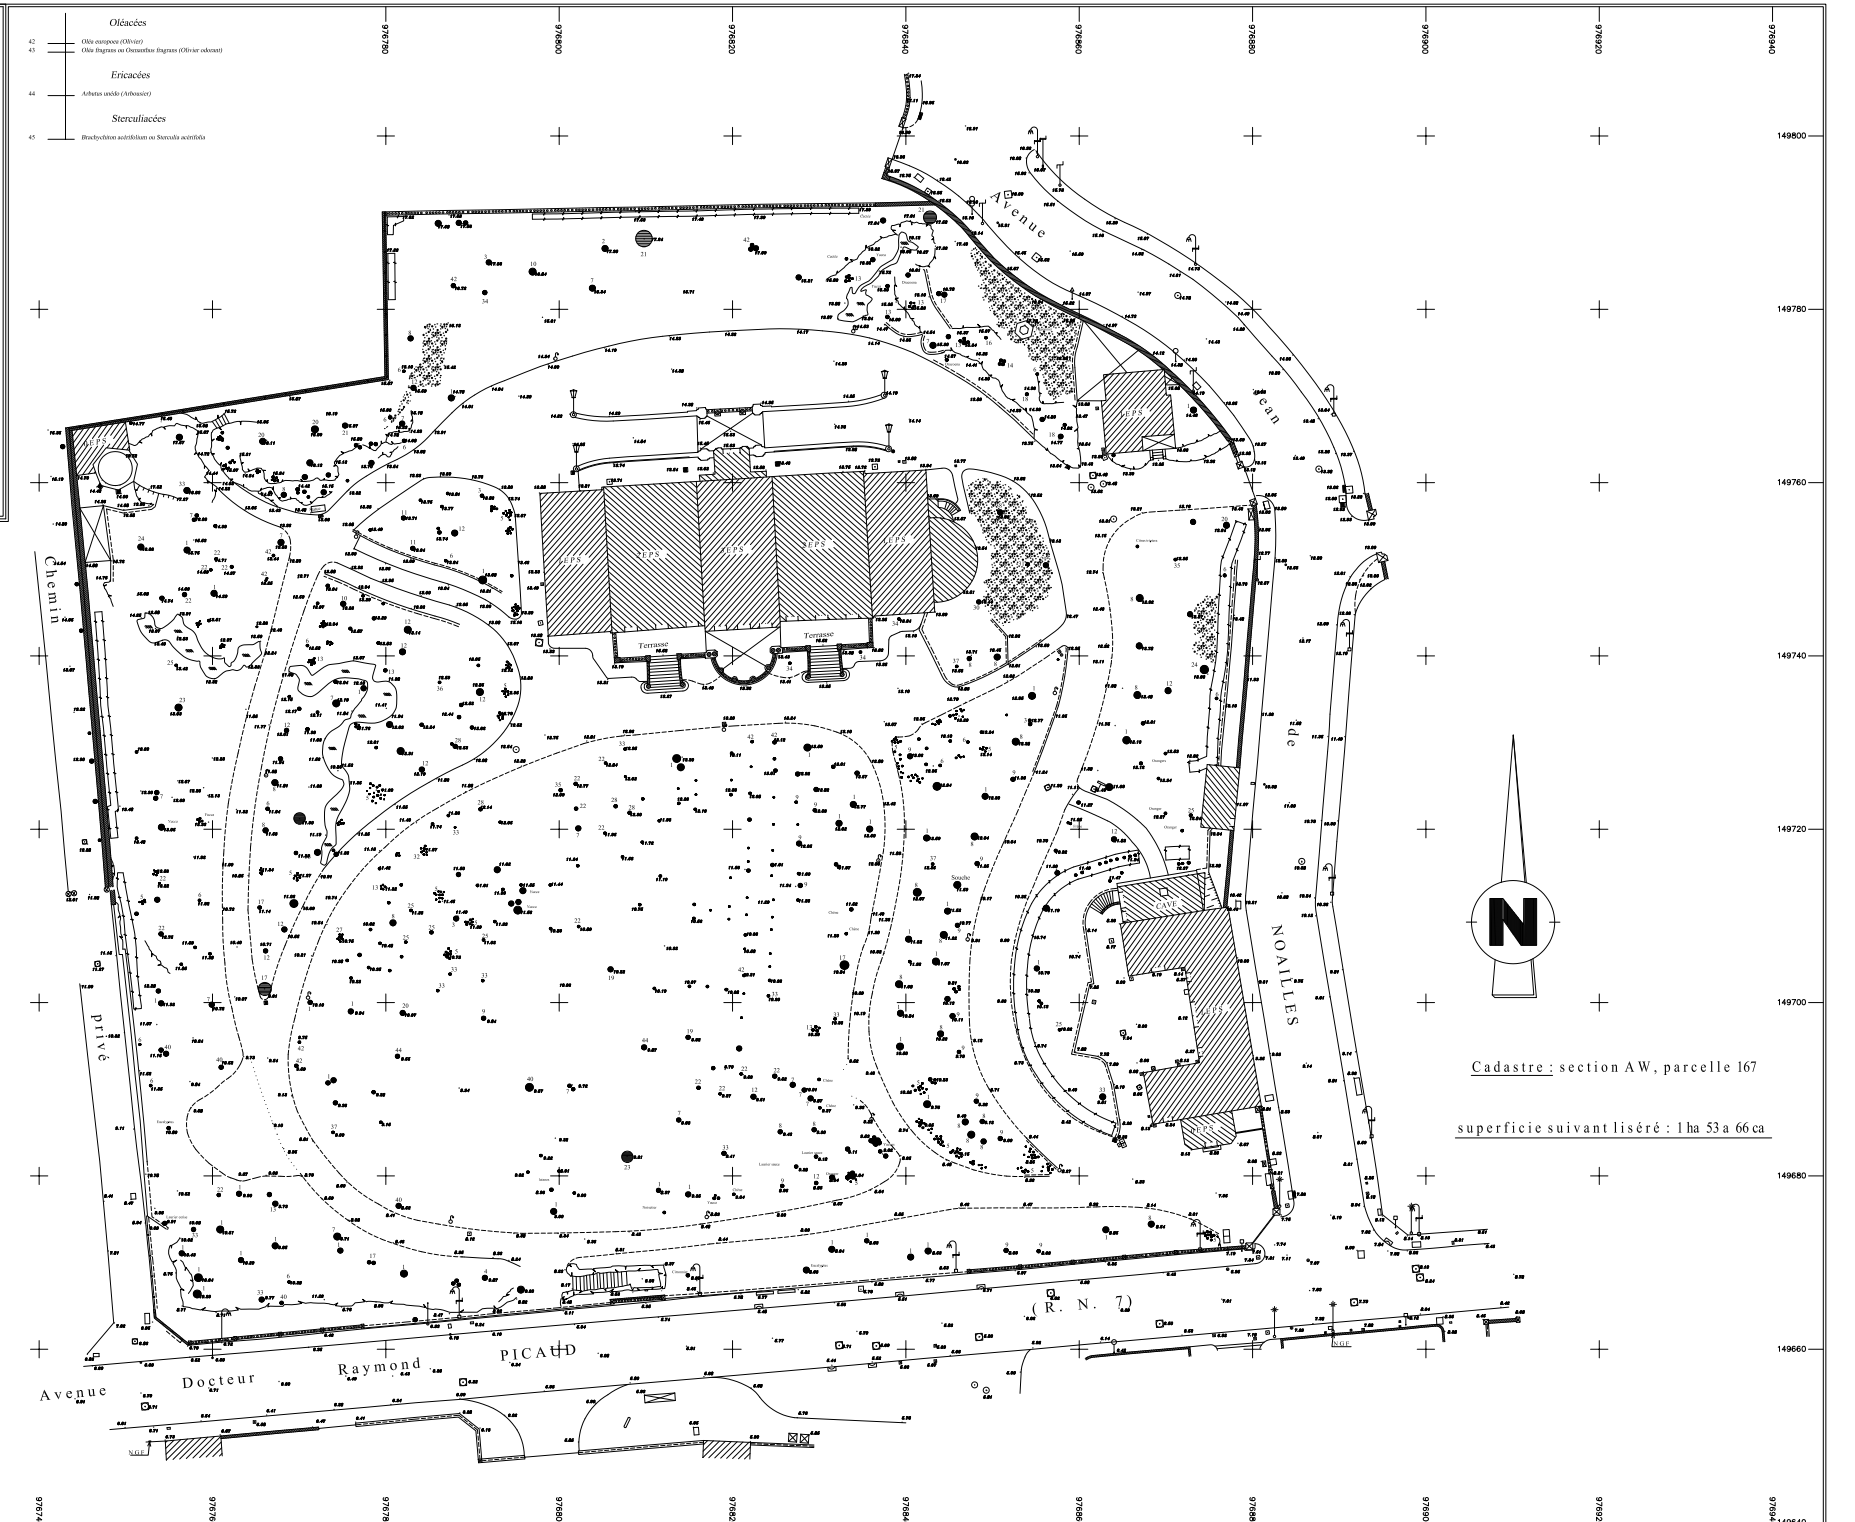
Avenue Docteur Raymond PICAUD
Chemin privé
Allée des NOAILLES
Terrasse
Terrasse
TERRASSE
TERRASSE
TERRASSE